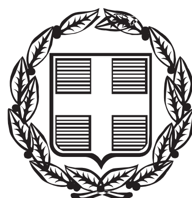


ΕΦΗΜΕΡΙΣ ΤΗΣ ΚΥΒΕΡΝΗΣΕΩΣ

ΤΗΣ ΕΛΛΗΝΙΚΗΣ ΔΗΜΟΚΡΑΤΙΑΣ

ΤΕΥΧΟΣ ΤΕΤΑΡΤΟ **Αρ. Φύλλου 340**

29 Ιουλίου 2014

ΠΕΡΙΕΧΟΜΕΝΑ

ΑΠΟΦΑΣΕΙΣ

ΑΠΟΦΑΣΕΙΣ

Αριθμ. 1288 (1)

Κήρυξη ως αναδασωτέας έκτασης εμβαδού 1,0065 στρ. στη θέση «Τσακάλι» Μάνδρας Περιφέρειας Δήμου Μάνδρας- Ειδυλλίας, Ν. Αττικής.

Ο ΓΕΝΙΚΟΣ ΓΡΑΜΜΑΤΕΑΣ
ΑΠΟΚΕΝΤΡΩΜΕΝΗΣ ΔΙΟΙΚΗΣΗΣ ΑΤΤΙΚΗΣ

Έχοντας υπόψη:

1. Τα αρθρ. 6, 280 του Ν. 3852/4-6-2010 «Νέα αρχιτεκτονική της Αυτοδιοίκησης και της Αποκεντρωμένης Διοίκησης - Πρόγραμμα Καλλικράτης».

2. Το Π.Δ. 135/23-12-2010 «Οργανισμός Αποκεντρωμένης Διοίκησης Αττικής.

3. Την παρ. 3 του αρθρ. 117 του Συντάγματος.

4. Τις διατάξεις των αρθρ. 41 παρ. 1 και 38 παρ. 1 του Ν. 998/79 «Περί Προστασίας των Δασών και των δασικών εν γένει εκτάσεων της Χώρας.

5. Τις υπ' αριθμ. 160417/1180/8.7.1980 και 182447/3049/24.9.1980. δ/γές του Υπουργείου Γεωργίας.

6. Την υπ' αριθμ. 1152/16-5-2014 πρόταση κήρυξης αναδασωτέας του Δασαρχείου Αιγάλεω και τη σχετική εισήγηση της Διεύθυνσης Δασών Δυτ. Αττικής, αποφασίζουμε:

Κηρύσσουμε ως αναδασωτέα λόγω επεμβάσεων, με σκοπό τη διατήρηση του χαρακτήρα του δάσους ώστε να αποκλεισθεί η διάθεση της για άλλο σκοπό, την έκταση εμβαδού 1,0065 στρ (ενός στρ έξι τετραγωνικών μέτρων και πέντε δεκάτων του τετραγωνικού μέτρου) με στοιχεία (Α, Β, Γ, Δ, Ε, Ζ, Α) που βρίσκεται στη θέση «Τσακάλι» Μάνδρας Περιφέρειας Δήμου Μάνδρας-Ειδυλλίας, Ν. Αττικής όπως απεικονίζεται στο απόσπασμα χάρτη Γ.Υ.Σ. κλιμ. 1:5.000 (φ.χ 6442/2) το οποίο αποτελεί αναπόσπαστο μέρος της απόφασης αυτής και συνορεύει:

Ανατολικά: Με έκταση με κτίσμα, αναδασωτέα με την 259/4-4-02 απόφαση Γ.Γ.Π.Α.
Δυτικά: Με πρόχειρη οδό και με δασικής μορφής έκταση.
Βόρεια: Με πρόχειρη οδό και πέραν αυτής με δασικής μορφής έκταση.
Νότια: Με δασικής μορφής έκταση, αναδασωτέα με την 254/4-4-2002 απόφαση Γ.Γ.Π.Α.

Η αποκατάσταση της βλάστησης θα γίνει με φυσική αναγέννηση ή με πρόγραμμα τεχνητής αναδάσωσης εντός τριών το πολύ ετών που θα καταρτίσει η Υπηρεσία μας.

Η απόφαση αυτή να δημοσιευθεί στην Εφημερίδα της Κυβερνήσεως.

Αθήνα, 2 Ιουλίου 2014


Ο Γενικός Γραμματέας
Αποκεντρωμένης Διοίκησης
ΕΜΜΑΝΟΥΗΛ ΑΓΓΕΛΑΚΑΣ

ΣΧΕΔΙΑΓΡΑΜΜΑ

Απόσπασμα χαρτών ΓΥΣ (6442/2) κλιμ. 1:5000 στο οποίο σημειώνεται η θέση της έκτασης υπό στοιχεία **(Α, Β, Γ, Δ, Ε, Ζ, Α)** εμβαδού **1,00650 στρ.** που βρίσκεται στη θέση **«Τσακάλι»** Μάνδρας Περιφέρειας Δήμου Μάνδρας - Ειδυλλίας που κηρύσσεται αναδασωτέα


Συντεταγμένες σε ορισμένα σημεία του περιγράμματος της έκτασης και συγκεκριμένα στα σημεία Α, Δ, Ε & Ζ

Α: 456583, 4214818
Δ: 456568, 4214791
Ε: 456568, 4214783
Ζ: 456582, 4214783

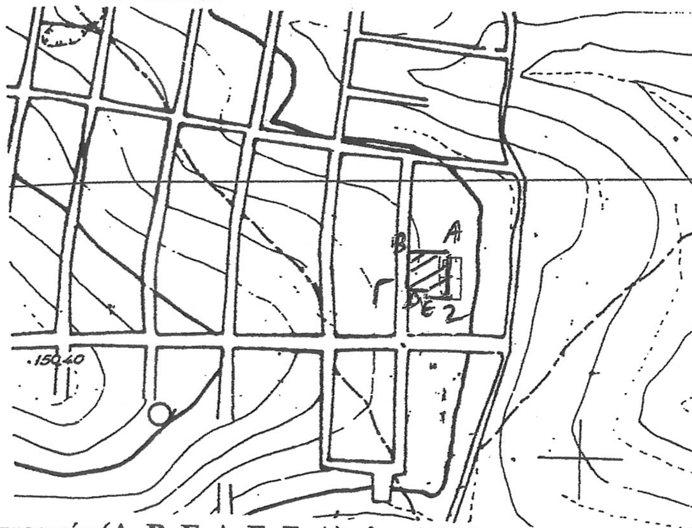

ΕΘΝΙΚΟ ΤΥΠΟΓΡΑΦΕΙΟ
Για τεχνικούς λόγους στο σχεδιάγραμμα, έγινε σμίκρυνση, κατά ποσοστό 89%

Η έκταση υπό στοιχεία (Α, Β, Γ, Δ, Ε, Ζ, Α) κλιμ 1:500

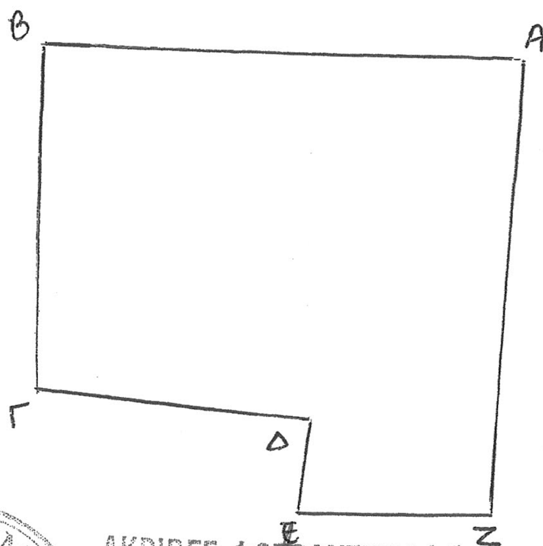



ΑΚΡΙΒΕΣ ΦΩΤΟΑΝΤΙΓΡΑΦΟ

ΕΛΕΝΗ ΑΛΛΑΓΙΑΝΝΗ
2/7/14

Ανήκει στην 12ΒΒ/2-7-2014 Απόφαση του Γεν. Γραμ. Αποκεντρωμένης Δ/σης Αττικής
Αθήνα 2-7-2014
Ο Γεν. Γραμ. Αποκεντρωμένης Διοίκησης Αττικής





Αιγάλεω 16-5-14
Η Συντάκτης
Β. ΟΙΚΟΝΟΜΟΥ

Αιγάλεω 19-5-14
Δασάρχης
Ειρήνη Σούρα
Δασολόγος

Αιγάλεω 30-6-14
Η Δ/ντρια Δασών Δυτ. Αττικής
Γαλατερά Σταυρούλα
Δασολόγος

Αριθμ. 1503 (2)

Καθορισμός χρήσης γης, στην κτηματική περιοχή Μέσης του Δήμου Κομοτηνής, Περιφερειακής Ενότητας Ροδόπης, στο με στοιχεία Α1, Α2 έως και Α25 και αριθμό 557έ αγροτεμάχιο, εμβαδού 31.798,81 τ.μ., ως χώρο εγκαταστάσεων επεξεργασίας λυμάτων.

Ο ΓΕΝΙΚΟΣ ΓΡΑΜΜΑΤΕΑΣ
ΑΠΟΚΕΝΤΡΩΜΕΝΗΣ ΔΙΟΙΚΗΣΗΣ
ΜΑΚΕΔΟΝΙΑΣ - ΘΡΑΚΗΣ

Έχοντας υπ' όψιν:

1. Το Ν. 3852/2010 (ΦΕΚ 87/Α΄/7-6-2010) «Νέα Αρχιτεκτονική της Αυτοδιοίκησης και της Αποκεντρωμένης Διοίκησης - Πρόγραμμα Καλλικράτης».

2. Το Ν. 2503/97 «Διοίκηση, οργάνωση, στελέχωση της Περιφέρειας, ρύθμιση θεμάτων για την τοπική αυτοδιοίκηση και άλλες διατάξεις».

3. Το Π.Δ. 142/2010 (ΦΕΚ 235/Α΄/27-12-2010) «Οργανισμός Αποκεντρωμένης Διοίκησης Μακεδονίας- Θράκης».

4. Το Ν. 3861/2010 (ΦΕΚ 112/Α΄/13-7-2010) «Πρόγραμμα Διαύγεια».

5. Το Ν. 1512/85 (ΦΕΚ 4/Α΄) «Τροποποίηση και συμπλήρωση πολεοδομικών διατάξεων κ.λπ» και ειδικά το άρθρο 3, «καθορισμός χρήσεων παραχωρημένων δημόσιων εκτάσεων».

6. Την εγκύκλιο 6/2011 του Υ.ΠΕ.Κ.Α., Ν. 3852/2010 «Νέα Αρχιτεκτονική της Αυτοδιοίκησης και της Αποκεντρωμένης Διοίκησης-πρόγραμμα Καλλικράτης».

7. Την υπ' αριθμ. οικ. 707/2011 (ΦΕΚ 130/Β΄/9-2-2011) απόφαση του Γενικού Γραμματέα Αποκεντρωμένης Διοίκησης Μ.Θ. «Εξουσιοδότηση προς υπογραφή «Με εντολή Γενικού Γραμματέα» αποφάσεων, εγγράφων...».

8. Τον Ν. 3851/2010, άρθρο 9 παργ. 7 (ΦΕΚ 85 Α΄/4-6-10).

9. Το Ν. 4061/2012 (ΦΕΚ 66/Α΄/22-03-2012) «Διαχείριση και προστασία ακινήτων Υπουργείου Αγροτικής Ανάπτυξης και Τροφίμων- Ρύθμιση εμπραγμάτων δικαιωμάτων και λοιπές διατάξεις».

10. Την με αρ. πρωτ. 1204/51539/02-05-2012 Εγκύκλιο του Υπουργείου Αγροτικής Ανάπτυξης και Τροφίμων, με θέμα: «Οδηγίες για την εφαρμογή του νόμου 4061/2012.

11. Την με αρ. πρωτ. 43518/06-09-2012 Κοινή Εγκύκλιο του Υπουργείου Περιβάλλοντος και Κλιματικής Αλλαγής και του Υπουργείου Αγροτικής Ανάπτυξης και Τροφίμων με θέμα: Καθορισμός χρήσεων γης - Έκδοση οικοδομικών αδειών.

12. Το με αριθ. πρωτ. 1918/15-04-2013 έγγραφο της Δ.Ε.Υ.Α. Κομοτηνής με το οποίο αιτείται τον καθορισμός χρήσης γής.

13. Το με αριθ. πρωτ. 3932/17-07-2013 έγγραφο της Δ.Ε.Υ.Α. Κομοτηνής με το οποίο υπέβαλλε συμπληρωματικά στοιχεία.

14. Το με αριθ. πρωτ. 2258/94476/5-9-2013 έγγραφο της Διεύθυνσης Πολιτικής Γης του Υπουργείου Αγροτικής Ανάπτυξης και Τροφίμων σύμφωνα με το οποίο προκειμένου να παραχωρηθεί στην Δ.Ε.Υ.Α. Κομοτηνής κοινόχρηστη έκταση, απαραίτητος είναι ο καθορισμός χρήσης γης.

15. Το με αριθ. πρωτ. 4138/29-07-2013 έγγραφο της Δ.Ε.Υ.Α. Κομοτηνής με το οποίο αιτείται την παραχώρηση ενός τεμαχίου στην κτηματική περιοχή Μέσης του Δήμου Κομοτηνής, Περιφερειακής Ενότητας Ροδόπης, στο με στοιχεία Α1, Α2 έως Α25, Α1 και αριθμό 557ε΄αγροτεμάχιο, εμβαδού 31.798,81 τ.μ. με σκοπό την Εγκατάσταση Επεξεργασίας Λυμάτων (ΕΕΛ).

16. Το με αριθ. πρωτ. 1488/26-04-2013 έγγραφο της ΙΘ΄ Εφορείας Προϊστορικών και Κλασικών Αρχαιοτήτων σύμφωνα με το οποίο το γήπεδο με στοιχεία Α1, Α2 έως και Α25, Α1 εμβαδού 31.798,81 τ.μ., δεν βρίσκεται σε κηρυγμένο αρχαιολογικό χώρο.

17. Το με αριθ. πρωτ. 2487/15-05-2013 έγγραφο της 15ης Εφορείας Βυζαντινών Αρχαιοτήτων με το οποίο ενημερώνει ότι δεν έχει αντίρρηση για την αδειοδότηση του έργου του θέματος.

18. Το με αριθμ. πρωτ. 446/17-04-2013 έγγραφο της Υπηρεσίας Νεωτέρων Μνημείων ΑΜ- Θ σύμφωνα με το οποίο το εν λόγω γήπεδο δεν εντάσσεται σε περιοχή χαρακτηρισμένη ως «ιστορικός τόπος».

19. Το με αριθ. πρωτ. 6271/20-06-2013 έγγραφο του Δνσης Δασών Ροδόπης σύμφωνα με το οποίο το εν λόγω γήπεδο έχει σήμερα μη δασική μορφή και δεν έχει αντίρρηση για την παραχώρηση της έκτασης.

20. Το με αριθ. πρωτ. 2264/23-09-2013 έγγραφο της Υπηρεσίας Δόμησης του Δήμου Κομοτηνής με το οποίο ενημερώνει ότι για το εν λόγω τεμάχιο δεν έχουν καθοριστεί χρήσεις γης, δεν υπάρχουν ασύμβατες χρήσεις γης στην ευρύτερη περιοχή και το εν λόγω αγροτεμάχιο εμπίπτει μέσα στην ζώνη Ramsar με κωδικό Β3-14 στην οποία επιτρέπεται η Εγκατάσταση Επεξεργασίας Λυμάτων.

21. Το αριθμ. πρωτ. 7759/16-07-2013 έγγραφο της Δ/νσης Αγροτικής Οικονομίας και Κτηνιατρικής/ΠΕΑΜ-Θ με το οποίο ενημερώνει ότι το εν λόγω τεμάχιο εντάσσεται σε κατηγορία γης υψηλής παραγωγικότητας και ότι με τα σημερινά δεδομένα δεν θίγεται η επιχώριος κτηνοτροφία της περιοχής.

22. Την με αριθ. πρωτ. 1222/11-6-2014 Απόφαση Γενικού Γραμματέα Αποκεντρωμένης Διοίκησης Μακεδονίας-Θράκης (ΑΔΑ 7Ο2ΥΟΡ1Υ-0ΣΝ) με θέμα Έγκριση Περιβαλλοντικών Όρων για το έργο «Δίκτυο αποχέτευσης ακαθάρτων και Εγκατάσταση Επεξεργασίας Λυμάτων (ΕΕΛ) Φαναριού, Αρωγής και Παραλίας Μέσης».

23. Το γεγονός ότι από τις κανονιστικές διατάξεις της Απόφασης αυτής δεν προκαλείται δαπάνη σε βάρος του κρατικού προϋπολογισμού καθώς και του προϋπολογισμού του οικείου Ο.Τ.Α., αποφασίζουμε:


Καθορίζουμε τη χρήση γης, ως χώρο Εγκαταστάσεων Επεξεργασίας Λυμάτων από την ΔΕΥΑ Κομοτηνής στο αγρόκτημα Μέσης, συμπληρωματικής διανομής έτους 1983,Δήμου Κομοτηνής, Περιφερειακής Ενότητας Ροδόπης, στο με στοιχεία Α1, Α2 έως και Α25, τμήματος εμβαδού 31.798,81 τ.μ., του αριθμ. 557ε΄τεμαχίου, με τον χαρακτήρα «Βοσκή πεδινή-κοινόχρηστο», σύμφωνα με το με ημερομηνία 26-3-2013 τοπογραφικό διάγραμμα του συντάκτη Αγρονόμου Τοπογράφου Μηχανικού Κων/νου Ρωσσίδη που συνοδεύει την παρούσα απόφαση.


Η παρούσα εκδίδεται σύμφωνα με το νόμο 1512/85 και αφορά αποκλειστικά τον προσδιορισμό της χρήσης γης του συγκεκριμένου αγροτεμαχίου.

Η απόφαση αυτή να δημοσιευθεί στην εφημερίδα της Κυβερνήσεως.

Θεσσαλονίκη, 4 Ιουλίου 2014

Ο Γενικός Γραμματέας
Αποκεντρωμένης Διοίκησης
ΑΘΑΝΑΣΙΟΣ ΚΑΡΟΥΝΤΖΟΣ

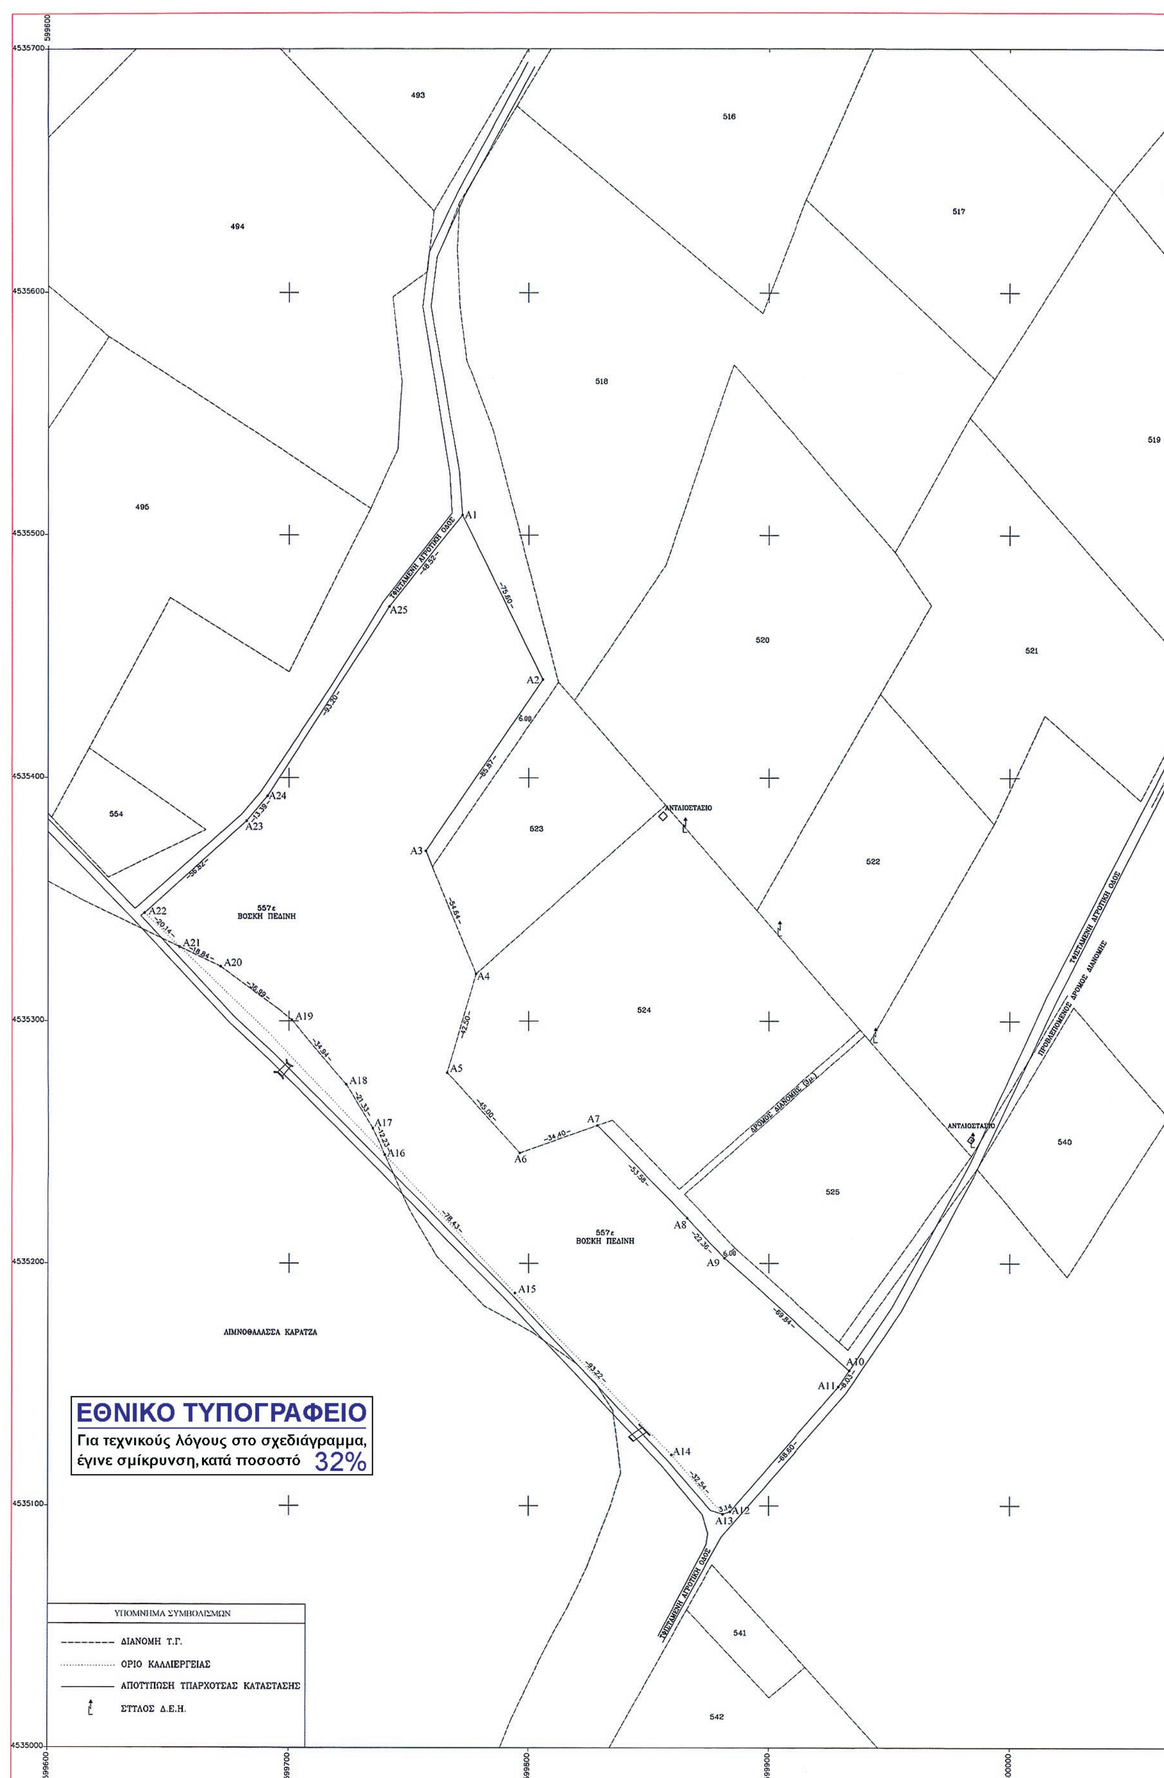
493
516
517
494
518
519
495
520
521
554
523
522
524
540
525
541
542
557ε
ΒΟΣΚΗ ΠΕΔΙΝΗ
557ε
ΒΟΣΚΗ ΠΕΔΙΝΗ
ΛΙΜΝΟΘΑΛΑΣΣΑ ΚΑΡΑΤΖΑ
ΑΝΤΛΙΟΣΤΑΣΙΟ
ΑΝΤΛΙΟΣΤΑΣΙΟ
ΔΡΟΜΟΣ ΔΙΑΝΟΜΗΣ (8μ)
ΥΦΙΣΤΑΜΕΝΗ ΑΓΡΟΤΙΚΗ ΟΔΟΣ
ΥΦΙΣΤΑΜΕΝΗ ΑΓΡΟΤΙΚΗ ΟΔΟΣ
ΥΦΙΣΤΑΜΕΝΗ ΑΓΡΟΤΙΚΗ ΟΔΟΣ
ΠΡΟΒΛΕΠΟΜΕΝΟΣ ΔΡΟΜΟΣ ΔΙΑΝΟΜΗΣ
ΕΘΝΙΚΟ ΤΥΠΟΓΡΑΦΕΙΟ
Για τεχνικούς λόγους στο σχεδιάγραμμα, έγινε σμίκρυνση, κατά ποσοστό 32%
ΥΠΟΜΝΗΜΑ ΣΥΜΒΟΛΙΣΜΩΝ
ΔΙΑΝΟΜΗ Τ.Γ.
ΟΡΙΟ ΚΑΛΛΙΕΡΓΕΙΑΣ
ΑΠΟΤΥΠΩΣΗ ΥΠΑΡΧΟΥΣΑΣ ΚΑΤΑΣΤΑΣΗΣ
ΣΤΥΛΟΣ Δ.Ε.Η.
4535700
4535600
4535500
4535400
4535300
4535200
4535100
4535000
599600
599700
599800
599900
600000

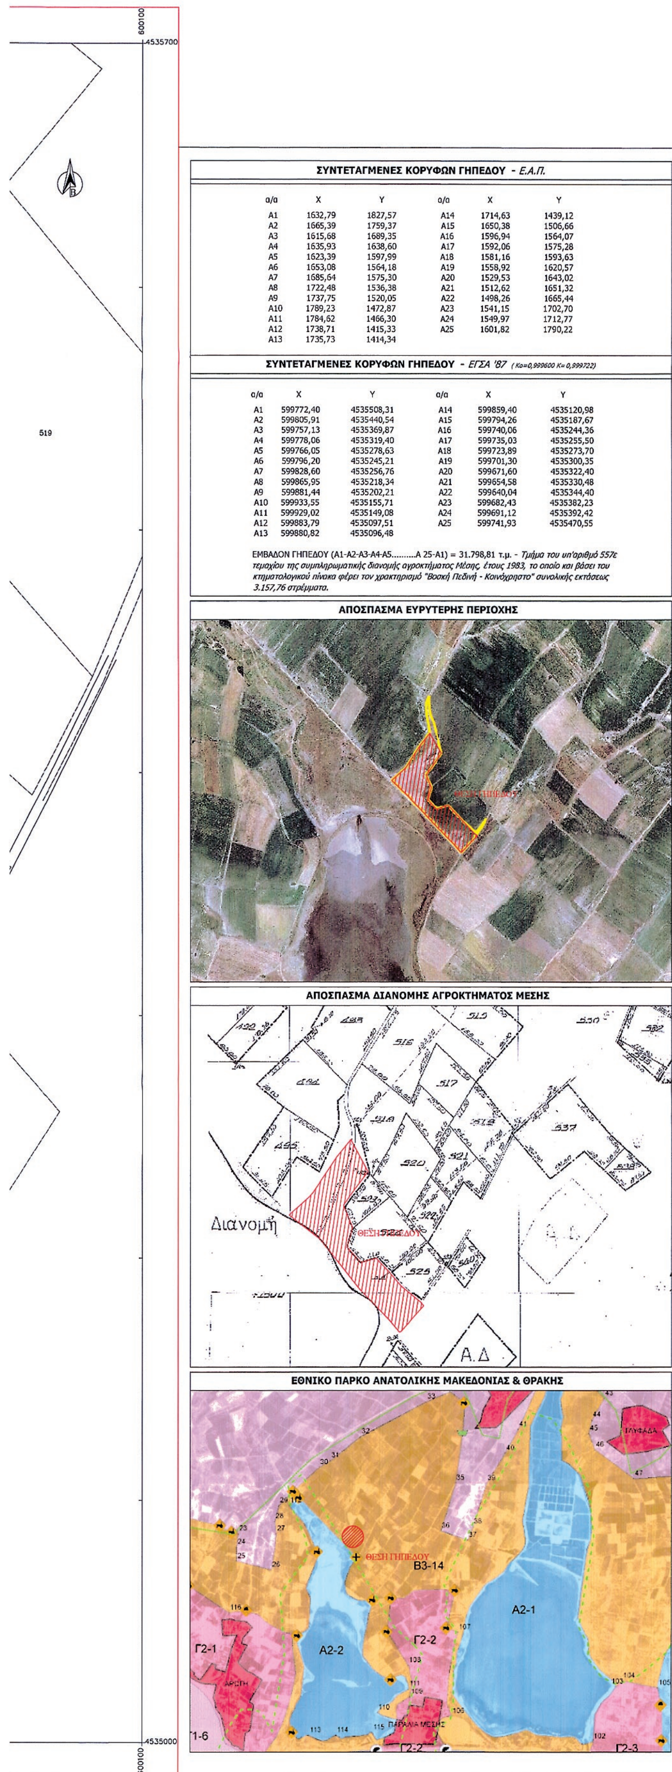

ΣΥΝΤΕΤΑΓΜΕΝΕΣ ΚΟΡΥΦΩΝ ΓΗΠΕΔΟΥ - *Ε.Α.Π.*

α/α	X	Y	α/α	X	Y
Α1	1632,79	1827,57	Α14	1714,63	1439,12
Α2	1665,39	1759,37	Α15	1650,38	1506,66
Α3	1615,68	1689,35	Α16	1596,94	1564,07
Α4	1635,93	1638,60	Α17	1592,06	1575,28
Α5	1623,39	1597,99	Α18	1581,16	1593,63
Α6	1653,08	1564,18	Α19	1558,92	1620,57
Α7	1685,64	1575,30	Α20	1529,53	1643,02
Α8	1722,48	1536,38	Α21	1512,62	1651,32
Α9	1737,75	1520,05	Α22	1498,26	1665,44
Α10	1789,23	1472,87	Α23	1541,15	1702,70
Α11	1784,62	1466,30	Α24	1549,97	1712,77
Α12	1738,71	1415,33	Α25	1601,82	1790,22
Α13	1735,73	1414,34			

ΣΥΝΤΕΤΑΓΜΕΝΕΣ ΚΟΡΥΦΩΝ ΓΗΠΕΔΟΥ - *ΕΓΣΑ '87* *(Κο=0,999600 Κ= 0,999722)*

α/α	X	Y	α/α	X	Y
Α1	599772,40	4535508,31	Α14	599859,40	4535120,98
Α2	599805,91	4535440,54	Α15	599794,26	4535187,67
Α3	599757,13	4535369,87	Α16	599740,06	4535244,36
Α4	599778,06	4535319,40	Α17	599735,03	4535255,50
Α5	599766,05	4535278,63	Α18	599723,89	4535273,70
Α6	599796,20	4535245,21	Α19	599701,30	4535300,35
Α7	599828,60	4535256,76	Α20	599671,60	4535322,40
Α8	599865,95	4535218,34	Α21	599654,58	4535330,48
Α9	599881,44	4535202,21	Α22	599640,04	4535344,40
Α10	599933,55	4535155,71	Α23	599682,43	4535382,23
Α11	599929,02	4535149,08	Α24	599691,12	4535392,42
Α12	599883,79	4535097,51	Α25	599741,93	4535470,55
Α13	599880,82	4535096,48			

ΕΜΒΑΔΟΝ ΓΗΠΕΔΟΥ (Α1-Α2-Α3-Α4-Α5..........Α 25-Α1) = 31.798,81 τ.μ. - *Τμήμα του υπ'αριθμό 557ε τεμαχίου της συμπληρωματικής διανομής αγροκτήματος Μέσης, έτους 1983, το οποίο και βάσει του κτηματολογικού πίνακα φέρει τον χρακτηρισμό "Βοσκή Πεδινή - Κοινόχρηστο" συνολικής εκτάσεως 3.157,76 στρέμματα.*

Χρήστος Μαντζικίδης
Τοπ. Μηχανικός ΤΕ

ΔΗΜΟΤΙΚΗ ΕΠΙΧΕΙΡΗΣΗ ΥΔΡΕΥΣΗΣ - ΑΠΟΧΕΤΕΥΣΗΣ ΚΟΜΟΤΗΝΗΣ

ΘΕΩΡΗΘΗΚΕ
Ως προς την ακρίβεια των στοιχείων της Υπηρεσίας μας.
Κομοτηνή ....
Δημήτριος Ζάμπογλου
Αγρ. Τοπογράφος Μηχ/κός με Α' β.

ΕΡΓΟ : ΤΟΠΟΓΡΑΦΙΚΟ ΔΙΑΓΡΑΜΜΑ ΓΕΩΤΕΜΑΧΙΟΥ

ΘΕΣΗ : ΚΤΗΜΑΤΙΚΗ ΠΕΡΙΟΧΗ ΜΕΣΗΣ - ΔΗΜΟΣ ΚΟΜΟΤΗΝΗΣ - Ν. ΡΟΔΟΠΗΣ

ΘΕΜΑ ΣΧΕΔΙΟΥ :

ΟΡΙΖΟΝΤΙΟΓΡΑΦΙΑ

ΘΕΩΡΗΘΗΚΕ
ΣΥΝΟΔΕΥΕΙ ΤΗΝ ΥΠ' ΑΡΙΘΜ. ....
ΑΠΟΦΑΣΗ ΤΗΣ Δ/ΝΣΗΣ ΠΕ.ΧΩ.Σ. Α.Μ.Θ.
ΑΠΟΚ. ΔΙΟΙΚΗΣΗΣ ΜΑΚΕΔΟΝΙΑΣ - ΘΡΑΚΗΣ
Κομοτηνή ..../..../201..
Ο Αναπλ. Προϊστάμενος ΔΙ.ΠΕ.ΧΩ.Σ. Α.Μ.Θ.
Αναστάσιος Παπαγιαννάκης
Πολιτικός Μηχ/κός με βαθμό Β'

ΑΡΙΘΜΟΣ ΣΧΕΔΙΟΥ 1

ΚΛΙΜΑΚΑ 1:1000

ΧΡΟΝΟΣ ΜΕΛΕΤΗΣ : 26-03-2013

ΥΠΟΓΡΑΦΗ	ΘΕΩΡΗΣΗ
Ο ΣΥΝΤΑΞΑΣ ΚΩΝ/ΝΟΣ ΡΩΣΣΙΔΗΣ ΑΓΡ.ΤΟΠΟΓΡΑΦΟΣ ΜΗΧΑΝΙΚΟΣ	Η ΔΙΕΥΘΥΝΤΡΙΑ ΤΗΣ ΤΕΧΝΙΚΗΣ ΥΠΗΡΕΣΙΑΣ Δ.Ε.Υ.Α.Κ. ΕΛΙΣΑΒΕΤ ΓΕΩΡΓΙΑΔΟΥ

Αριθμ. 40253/1579 (3)

Κήρυξη έκτασης ως αναδασωτέας εμβαδού 496,67 τετρ. μέτρων, στη θέση «Νησί» της Δημοτικής Κοινότητας Περαχώρας Δημοτικής Ενότητας Λουτρακίου - Περαχώρας του Δήμου Λουτρακίου - Περαχώρας - Αγίων Θεοδώρων Περιφερειακής Ενότητας Κορινθίας, λόγω εκχέρσωσης.

Ο ΓΕΝΙΚΟΣ ΓΡΑΜΜΑΤΕΑΣ
ΑΠΟΚΕΝΤΡΩΜΕΝΗΣ ΔΙΟΙΚΗΣΗΣ
ΠΕΛΟΠΟΝΝΗΣΟΥ - ΔΥΤΙΚΗΣ ΕΛΛΑΔΑΣ ΚΑΙ ΙΟΝΙΟΥ

Έχοντας υπόψη:

1. Τις διατάξεις:

α) Του Ν. 2503/1997 «Διοίκηση, οργάνωση, στελέχωση της Περιφέρειας, ρύθμιση θεμάτων για την Τοπική Αυτοδιοίκηση και άλλες διατάξεις».

β) Του Ν. 3200/1955 «Περί διοικητικής αποκέντρωσης» όπως τροποποιήθηκε και συμπληρώθηκε με το Ν.Δ. 532/1970 και μεταγενέστερες διατάξεις.

γ) Του Ν. 3852/2010 (Φ.Ε.Κ. 87/7-6-2010 τ.Α΄) «Νέα αρχιτεκτονική της Αυτοδιοίκησης και της Αποκεντρωμένης Διοίκησης - Πρόγραμμα Καλλικράτης».

δ) Του Π.Δ. 139/2010 (Φ.Ε.Κ. 232/27-12-2010 τ.Α΄) «Οργανισμός της Αποκεντρωμένης Διοίκησης Πελοποννήσου - Δυτικής Ελλάδας και Ιονίου».

2. Την υπ' αριθ. 40/29-12-2010 (Φ.Ε.Κ. 247/31-12-2010 τ.Α΄) Πράξη του Υπουργικού Συμβουλίου περί παύσης εκ του Νόμου των Γενικών Γραμματέων των Περιφερειών και διορισμού Γενικών Γραμματέων στις Αποκεντρωμένες Διοικήσεις του Κράτους.

3. Την υπ' αριθμ. 3/16-1-2014 (Φ.Ε.Κ. 14/20-1-2014 τ.Υ.Ο.Δ.Δ.) Πράξη του Υπουργικού Συμβουλίου, περί διορισμού νέου Γενικού Γραμματέα στην Αποκεντρωμένη Διοίκηση Πελοποννήσου - Δυτικής Ελλάδας και Ιονίου.

4. Τις Διαταγές του Υπουργείου Γεωργίας:

α) 160417/1180/8-7-1980, β) 182447/3049/24-8-1980.

5. Τις διατάξεις:

α) Της παρ. 1 άρθρου 24 και της παρ. 3 άρθρου 117 του Συντάγματος της χώρας μας.

β) Του Ν. 998/1979 «Περί προστασίας των δασών και των δασικών εν γένει εκτάσεων της χώρας» και συγκεκριμένα των άρθρων 38 και 41, σε συνδυασμό με την παρ. 1 άρθρου 3 και τις παρ. 1γ και 2β άρθρου 4 του ιδίου Νόμου, όπως έχει τροποποιηθεί και ισχύει σήμερα.

6. Τις υπ' αριθμ. 204262/4545/23-11-2010 «Οδηγίες εφαρμογής των παραγράφων 1 και 2 άρθρου 3 του Νόμου 998/1979, όπως ισχύει», από τη Δ/νση Προστασίας Δασών και Φυσικού Περιβάλλοντος του Υπουργείου Περιβάλλοντος, Ενέργειας και Κλιματικής Αλλαγής.

7. Την υπ' αριθμ. 37220/2417/9-5-2014 Πρόταση του Δασαρχείου Κορίνθου, μετά την από 11-4-2014 Έκθεση αυτοψίας - Φωτοερμηνείας της Δασολόγου Βασιλικής Κουλού, σύμφωνα με την οποία η αναφερόμενη στο θέμα έκταση με εμβαδόν 496,67 τετρ. μέτρα (τετρακόσια ενενήντα έξι τετρ. μέτρα και εξήντα επτά εκατοστά τετρ. μέτρου), όπως αποτυπώνεται με τα στοιχεία Α, Β, Γ, Δ, Ε, Ζ, Η, Θ, Ι, Κ, Λ, Μ, Α στο από 8-4-2014 συνημμένο Τοπογραφικό Διάγραμμα κλίμακας 1:1.000 και εντοπίζεται επί αυτού σε απόσπασμα του υπ' αριθμ. 404 212 Ορθοφωτοχάρτη του Υπουργείου Γεωργίας έτους 1996 - '97 με κλίμακα 1:5.000, ενώ καλυπτόταν διαχρονικά από αυτοφυές δάσος Χαλεπίου Πεύκης με συγκόμωση περίπου ογδόντα εκατοστά (0.80) και με υπόροφο χαρακτηριστικά αείφυλλα πλατύφυλλα της περιοχής (κυρίως σχίνο), με συγκόμωση περίπου εξήντα εκατοστά (0.60), εκχερσώθηκε παράνομα, χωρίς την άδεια της αρμόδιας Δασικής αρχής, κατά το «2ο εξάμηνο έτους 2009» (σχετ. η υπ' αριθμ. 68506/2969/7-11-2013 μηνυτήρια αναφορά του Δασοφύλακα Δασαρχείου Κορίνθου Ιωάννη Περαχωρίτη) και συνεπώς επιβάλλεται η κήρυξη της ως αναδασωτέας, αποφασίζουμε:

Κηρύσσουμε αναδασωτέα τη Δημόσια έκταση εμβαδού 496,67 τετρ. μέτρων, στη θέση «Νησί» της Δημοτικής Κοινότητας Περαχώρας Δημοτικής Ενότητας Λουτρακίου - Περαχώρας του Δήμου Λουτρακίου - Περαχώρας - Αγίων Θεοδώρων Περιφερειακής Ενότητας Κορινθίας, η οποία αποτελεί «δάσος» σύμφωνα με την παρ. 1 άρθρου 3 του Ν. 998/79, όπως τροποποιήθηκε και ισχύει σήμερα, αποτυπώνεται με τα στοιχεία Α, Β, Γ, Δ, Ε, Ζ, Η, Θ, Ι, Κ, Λ, Μ, Α στο από 8-4-2014 συνημμένο Τοπογραφικό Διάγραμμα κλίμακας 1:1.000, οριοθετείται με τη χρήση συντεταγμένων στο Ε.Γ.Σ.Α. '87, ως εξής:

Σημείο	Α:	Χ=407889.1819	Υ=4213883.9509
«	Β:	Χ=407887.5166	Υ=4213887.9326
«	Γ:	Χ=407874.1915	Υ=4213893.6626
«	Δ:	Χ=407850.6989	Υ=4213918.1200
«	Ε:	Χ=407836.1732	Υ=4213969.1741
«	Ζ:	Χ=407820.4474	Υ=4214018.9941
«	Η:	Χ=407819.9139	Υ=4214027.5647
«	Θ:	Χ=407816.9197	Υ=4214027.3783
«	Ι:	Χ=407817.4760	Υ=4214018.4413
«	Κ:	Χ=407833.2994	Υ=4213968.3120
«	Λ:	Χ=407848.0179	Υ=4213916.5805
«	Μ:	Χ=407872.4485	Υ=4213891.1465

και συνορεύει:

ΒΟΡΕΙΑ: Με δάσος.

ΝΟΤΙΑ: Με δάσος.

ΑΝΑΤΟΛΙΚΑ: Με δάσος.

ΔΥΤΙΚΑ: Με δάσος

όπου σύνταξε η Δασοπόνος του Δασαρχείου Κορίνθου Θέη Μακρή και θεώρησε ο Δασάρχης, με σκοπό την επανεγκατάσταση με φυσική ή τεχνητή αναγέννηση της δασικής βλάστησης που καταστράφηκε από την εκχέρσωση.

Κατά της παρούσας απόφασης, σύμφωνα με τις διατάξεις της παρ. 1 άρθρου 47 του Ν. 3900/2010, όπως τροποποίησε το άρθρο 1 του Ν. 702/1977, επιτρέπεται προσφυγή από οποιονδήποτε έχει έννομο συμφέρον, ενώπιον του (αρμοδίου) τριμελούς Διοικητικού Εφετείου, εντός εξήντα ημερών από την επομένη της δημοσιεύσεως ή κοινοποιήσεως αυτής.

ΣΗΜΕΙΩΣΗ: Ακολουθεί Σχεδιάγραμμα.

Η απόφαση αυτή να δημοσιευθεί στην εφημερίδα της Κυβερνήσεως.


Πάτρα, 2 Ιουλίου 2014

Ο Γενικός Γραμματέας
Αποκεντρωμένης Διοίκησης
ΓΕΩΡΓΙΟΣ ΔΙΔΑΣΚΑΛΟΥ

Ανήκει στο αριθμ. 37220/24117/9-5-2014 έγγραφο του Δασαρχείου Κορίνθου

ΤΟΠΟΓΡΑΦΙΚΟ ΔΙΑΓΡΑΜΜΑ ΚΛΙΜΑΚΑΣ 1:1000 ΣΤΟ ΟΠΟΙΟ
ΦΑΙΝΕΤΑΙ ΤΟ ΤΜΗΜΑ ΔΗΜΟΣΙΟΥ ΔΑΣΟΥΣ ΠΟΥ ΕΧΕΙ ΕΚΧΕΡΣΩΘΕΙ και ΕΧΕΙ
ΔΙΑΜΟΡΦΩΘΕΙ ΔΡΟΜΟΣ ΑΠΟ ΤΟΝ ΠΟΛΥΧΡΟΝΟΠΟΥΛΟ ΣΩΤΗΡΙΟ ΤΟΥ ΚΩΝ/ΝΟΥ
ΚΑΙ ΤΟ ΟΠΟΙΟ ΒΡΙΣΚΕΤΑΙ ΣΤΗΝ ΘΕΣΗ "ΝΗΣΙ" Δ.Κ. ΠΕΡΑΧΩΡΑΣ
ΤΟΥ ΔΗΜΟΥ ΛΟΥΤΡΑΚΙΟΥ - ΠΕΡΑΧΩΡΑΣ - ΑΓ. ΘΕΟΔΩΡΩΝ.

Εμβαδόν (Α,Β,Γ,....Λ,Μ,Α) = 496,67 τ.μ.

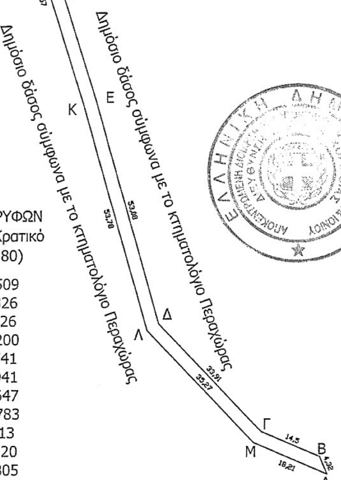

Ανήκει στην αριθμ 40253/1579/2-7-2014
από φάση ... της Δ/νσης
Δασών Ν. Κορινθίας.



ΑΚΡΙΒΕΣ ΑΝΤΙΓΡΑΦΟ

ΧΡΙΣΤΙΝΑ Ν. ΛΕΓΓΑ
ΔΙΟΙΚ. ΓΡΑΜΜΑΤΕΑΣ

ΟΡΘΟΓΩΝΙΚΕΣ ΣΥΝΤΕΤΑΓΜΕΝΕΣ ΚΟΡΥΦΩΝ
(Σύστημα αναφοράς συντεταγμένων Κρατικό
Δίκτυο Ε.Γ.Σ.Α. 87 Datum: GRS '80)

Α	X=407889.1819	Y=4213883.9509
Β	X=407887.5166	Y=4213887.9326
Γ	X=407874.1915	Y=4213893.6626
Δ	X=407850.6989	Y=4213918.1200
Ε	X=407836.1732	Y=4213969.1741
Ζ	X=407820.4474	Y=4214018.9941
Η	X=407819.9139	Y=4214027.5647
Θ	X=407816.9197	Y=4214027.3783
Ι	X=407817.4760	Y=4214018.4413
Κ	X=407833.2994	Y=4213968.3120
Λ	X=407848.0179	Y=4213916.5805
Μ	X=407872.4485	Y=4213891.1465

Πάτρα 2/7/2014
Ο Γ.Γ.Α.Δ. Π.Δ.Ε. & Ι.
Γεώργιος Διδασκάλου

Κόρινθος 22/5/2014
Ο Δ/ντής Δασών
Παν. Καλλίρης
Δασολόγος

Κόρινθος 9/5/2014
Ο Δασάρχης
Παν. Μπούλιας
Δασολόγος

Κόρινθος 08-04-2014
Η συντάκτρια
Θ. Μακρή
Δασοπόνος

ΑΠΟΣΠΑΣΜΑ ΕΚ ΤΟΥ 404-212 ΟΡΘΟΦΩΤΟΧΑΡΤΗ
(Φωτογραμμετρικό υπόβαθρο από ορθοαναγωγή α/φ έτους 1996-97)
ΚΛΙΜΑΚΑ 1:5.000

ΕΘΝΙΚΟ ΤΥΠΟΓΡΑΦΕΙΟ
Για τεχνικούς λόγους στο σχεδιάγραμμα, έγινε σμίκρυνση, κατά ποσοστό 58%

ΕΘΝΙΚΟ ΤΥΠΟΓΡΑΦΕΙΟ

ΕΦΗΜΕΡΙΣ ΤΗΣ ΚΥΒΕΡΝΗΣΕΩΣ

ΤΙΜΗ ΠΩΛΗΣΗΣ ΦΥΛΛΩΝ ΤΗΣ ΕΦΗΜΕΡΙΔΑΣ ΤΗΣ ΚΥΒΕΡΝΗΣΕΩΣ

Σε έντυπη μορφή:

- Για τα Φ.Ε.Κ. από 1 έως 16 σελίδες σε 1 € προσαυξανόμενη κατά 0,20 € για κάθε επιπλέον οκτασέλιδο ή μέρος αυτού.
- Για τα φωτοαντίγραφα Φ.Ε.Κ. σε 0,15 € ανά σελίδα.

Σε μορφή DVD/CD:

Τεύχος	Ετήσια έκδοση	Τριμηνιαία έκδοση	Μηνιαία έκδοση
Α΄	150 €	40 €	15 €
Β΄	300 €	80 €	30 €
Γ΄	50 €	-	-
Υ.Ο.Δ.Δ.	50 €	-	-
Δ΄	110 €	30 €	-

Τεύχος	Ετήσια έκδοση	Τριμηνιαία έκδοση	Μηνιαία έκδοση
Α.Α.Π.	110 €	30 €	-
Ε.Β.Ι.	100 €	-	-
Α.Ε.Δ.	5 €	-	-
Δ.Δ.Σ.	200 €	-	20 €
Α.Ε.-Ε.Π.Ε.	-	-	100 €

- Η τιμή πώλησης μεμονωμένων Φ.Ε.Κ. σε μορφή cd-rom από εκείνα που διατίθενται σε ψηφιακή μορφή και μέχρι 100 σελίδες, σε 5 € προσαυξανόμενη κατά 1 € ανά 50 σελίδες.

ΕΤΗΣΙΕΣ ΣΥΝΔΡΟΜΕΣ Φ.Ε.Κ.

Τεύχος	Έντυπη μορφή
Α΄	225 €
Β΄	320 €
Γ΄	65 €
Υ.Ο.Δ.Δ.	65 €

Τεύχος	Έντυπη μορφή
Δ΄	160 €
Α.Α.Π.	160 €
Ε.Β.Ι.	65 €
Α.Ε.Δ.	10 €

Τεύχος	Έντυπη μορφή
Α.Ε.-Ε.Π.Ε.	2.250 €
Δ.Δ.Σ.	225 €
Α.Σ.Ε.Π.	70 €
Ο.Π.Κ.	-

- Το τεύχος Α.Σ.Ε.Π. (έντυπη μορφή) θα αποστέλλεται σε συνδρομητές ταχυδρομικά, με την επιβάρυνση των 70 €, ποσό το οποίο αφορά τα ταχυδρομικά έξοδα.

- Η καταβολή γίνεται σε όλες τις Δημόσιες Οικονομικές Υπηρεσίες (Δ.Ο.Υ.). Το πρωτότυπο διπλότυπο (έγγραφο αριθμ. πρωτ. 9067/28.2.2005 2η Υπηρεσία Επιτρόπου Ελεγκτικού Συνεδρίου) με φροντίδα των ενδιαφερομένων, πρέπει να αποστέλλεται ή να κατατίθεται στο Εθνικό Τυπογραφείο (Καποδιστρίου 34, Τ.Κ. 104 32 Αθήνα).
- Σημειώνεται ότι φωτοαντίγραφα διπλοτύπων, ταχυδρομικές Επιταγές για την εξόφληση της συνδρομής, δεν γίνονται δεκτά και θα επιστρέφονται.
- Οι οργανισμοί τοπικής αυτοδιοίκησης, τα νομικά πρόσωπα δημοσίου δικαίου, τα μέλη της Ένωσης Ιδιοκτητών Ημερησίου Τύπου Αθηνών και Επαρχίας, οι τηλεοπτικοί και ραδιοφωνικοί σταθμοί, η Ε.Σ.Η.Ε.Α, τα τριτοβάθμια συνδικαλιστικά όργανα και οι τριτοβάθμιες επαγγελματικές ενώσεις δικαιούνται έκπτωσης πενήντα τοις εκατό (50%) επί της ετήσιας συνδρομής.
- Το ποσό υπέρ ΤΑ.Π.Ε.Τ. (5% επί του ποσού συνδρομής), καταβάλλεται ολόκληρο (Κ.Α.Ε. 3512) και υπολογίζεται πριν την έκπτωση.
- Στην Ταχυδρομική συνδρομή του τεύχους Α.Σ.Ε.Π. δεν γίνεται έκπτωση.

Πληροφορίες για δημοσιεύματα που καταχωρίζονται στα Φ.Ε.Κ. στο τηλ.: 210 5279000.
Φωτοαντίγραφα παλαιών Φ.Ε.Κ.: τηλ.: 210 8220885.

Τα φύλλα όλων των τευχών της Εφημερίδας της Κυβερνήσεως διατίθενται δωρεάν σε ηλεκτρονική μορφή από την ιστοσελίδα του Εθνικού Τυπογραφείου (www.et.gr)

Ηλεκτρονική Διεύθυνση: http://www.et.gr - e-mail: webmaster.et@et.gr

ΟΙ ΥΠΗΡΕΣΙΕΣ ΕΞΥΠΗΡΕΤΗΣΗΣ ΠΟΛΙΤΩΝ ΛΕΙΤΟΥΡΓΟΥΝ ΚΑΘΗΜΕΡΙΝΑ ΑΠΟ 08:00 ΜΕΧΡΙ 13:30



ΑΠΟ ΤΟ ΕΘΝΙΚΟ ΤΥΠΟΓΡΑΦΕΙΟ
ΚΑΠΟΔΙΣΤΡΙΟΥ 34 * ΑΘΗΝΑ 104 32 * ΤΗΛ. 210 52 79 000 * FAX 210 52 21 004